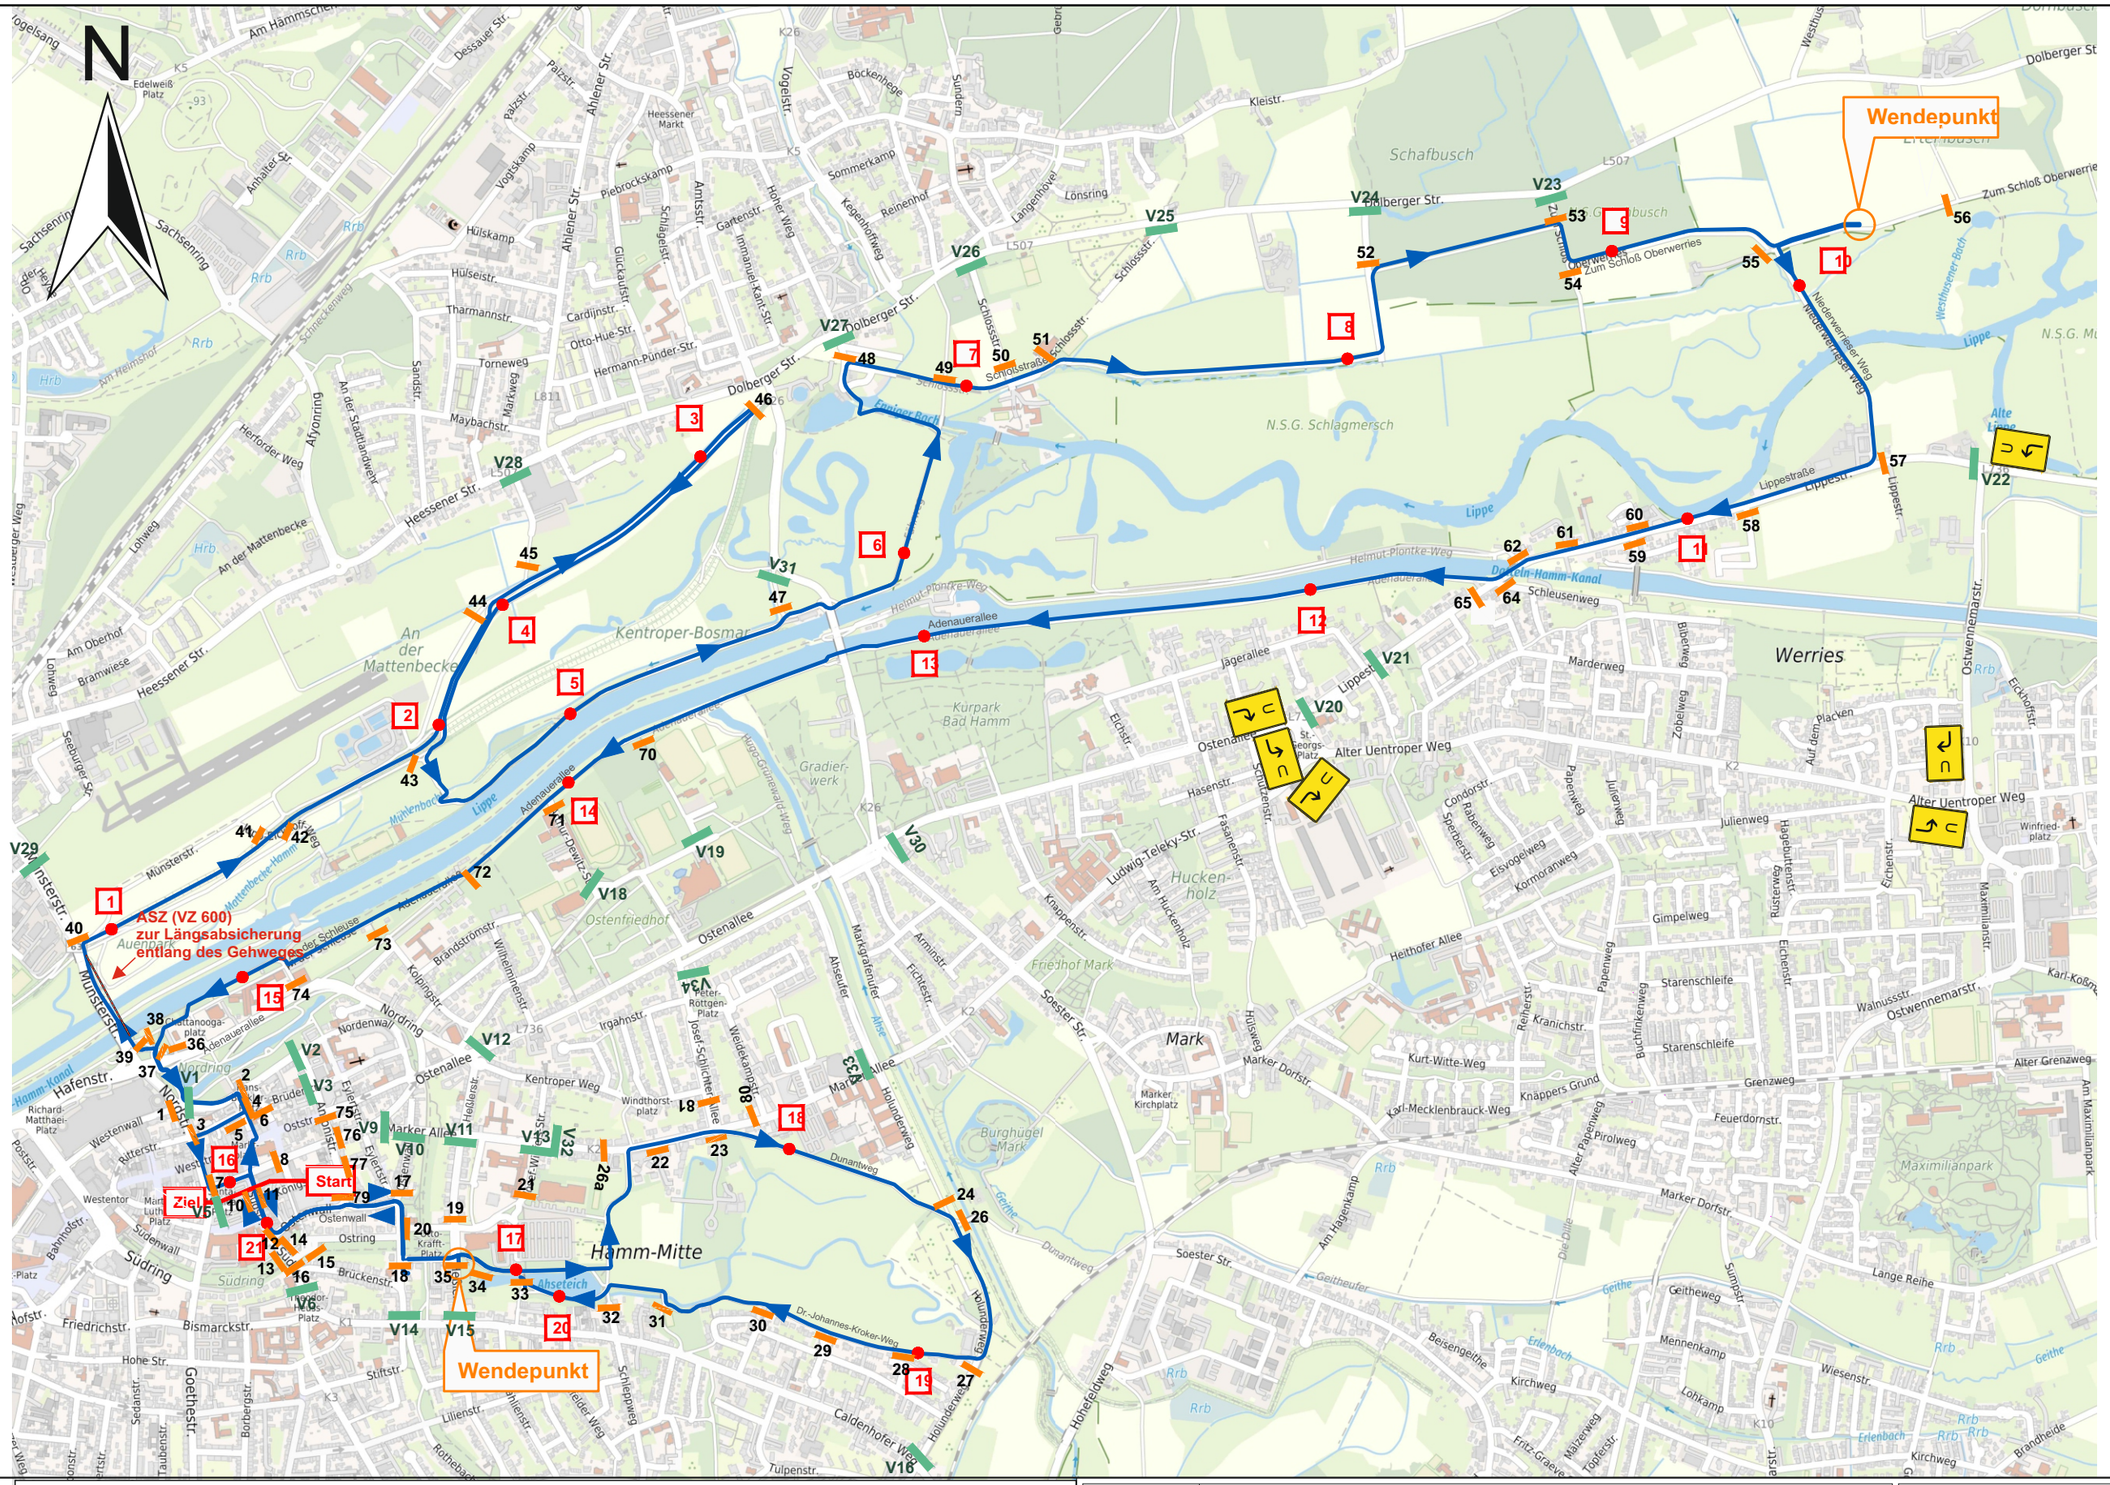


Kilometerpunkt

Halbmarathonstrecke

= Vorankündigung

= Vollsperrung

Bauleiter:	**Stadt Hamm**

Projekt	**Maxilauf 2026**		
Projekt-Nr.	**...**	*Maßstab*	**...**
Projekt-beschreibung	**Übersichtsplan**	*Blatt-Nr.*	**-**
	...	*Datum*	**30.04.2026**

Auftraggeber	**Sport und Freizeit Stadt Hamm**	*Name*	Heilmann GmbH
Auftrag-nehmer	Heilmann Verkehrstechnik Gmbh		-
	Schwarzes Gold 9, 59075 Hamm	*Datei*	